

OBRAS MIXTAS

PROYECTO: METRO SANTIAGO EXTENSIÓN L5 - ESTACIÓN BELLAS ARTES

Desarrollo

Para el sostenimiento de la excavación de la Estación Bellas Artes se utilizaron Pilotes ϕ 1200 inclinados 3° en su mayoría y arriostrados con anclajes de cable temporales.

Resumen Obra

- 120 Pilotes ϕ 1200 de 17 a 21 m.
- 228 Anclajes (600 a 1000 kN.)
Longitudes hasta 17.50 m.

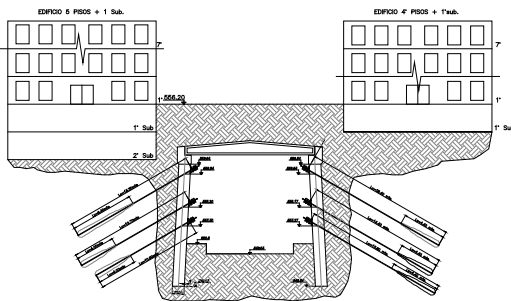


Figura 1 – Modelo Sección Túnel.



Foto 1 - Vista de la Obra.

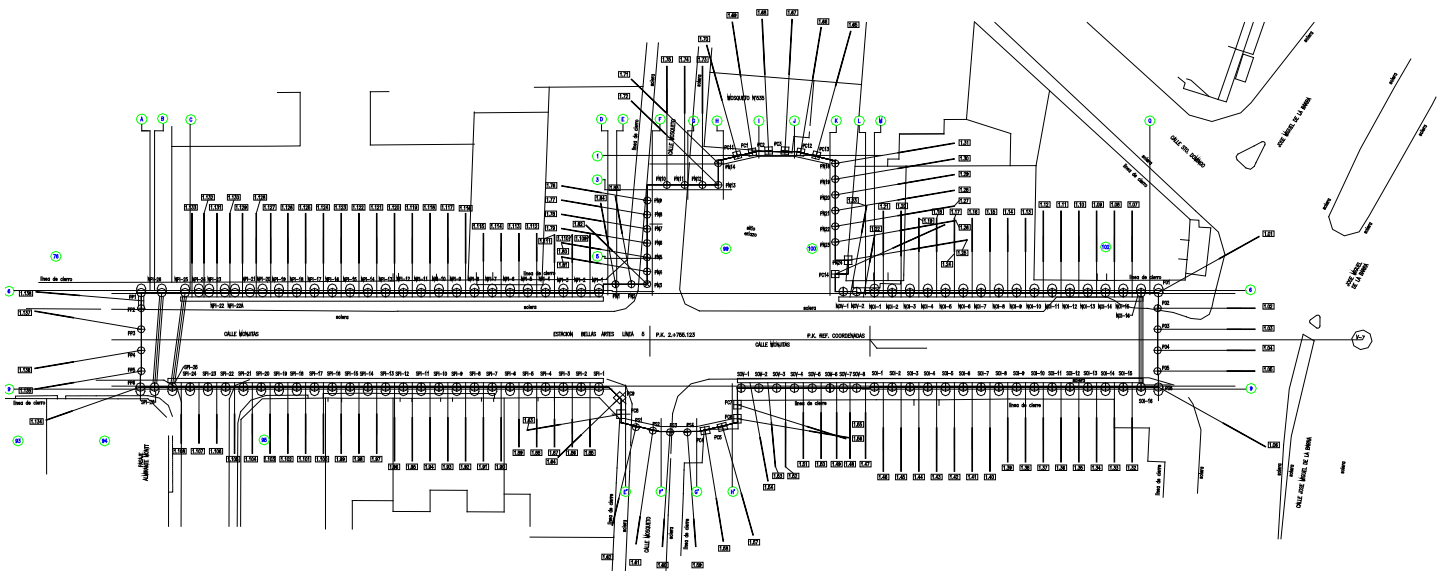


Figura 2 – Planta General.